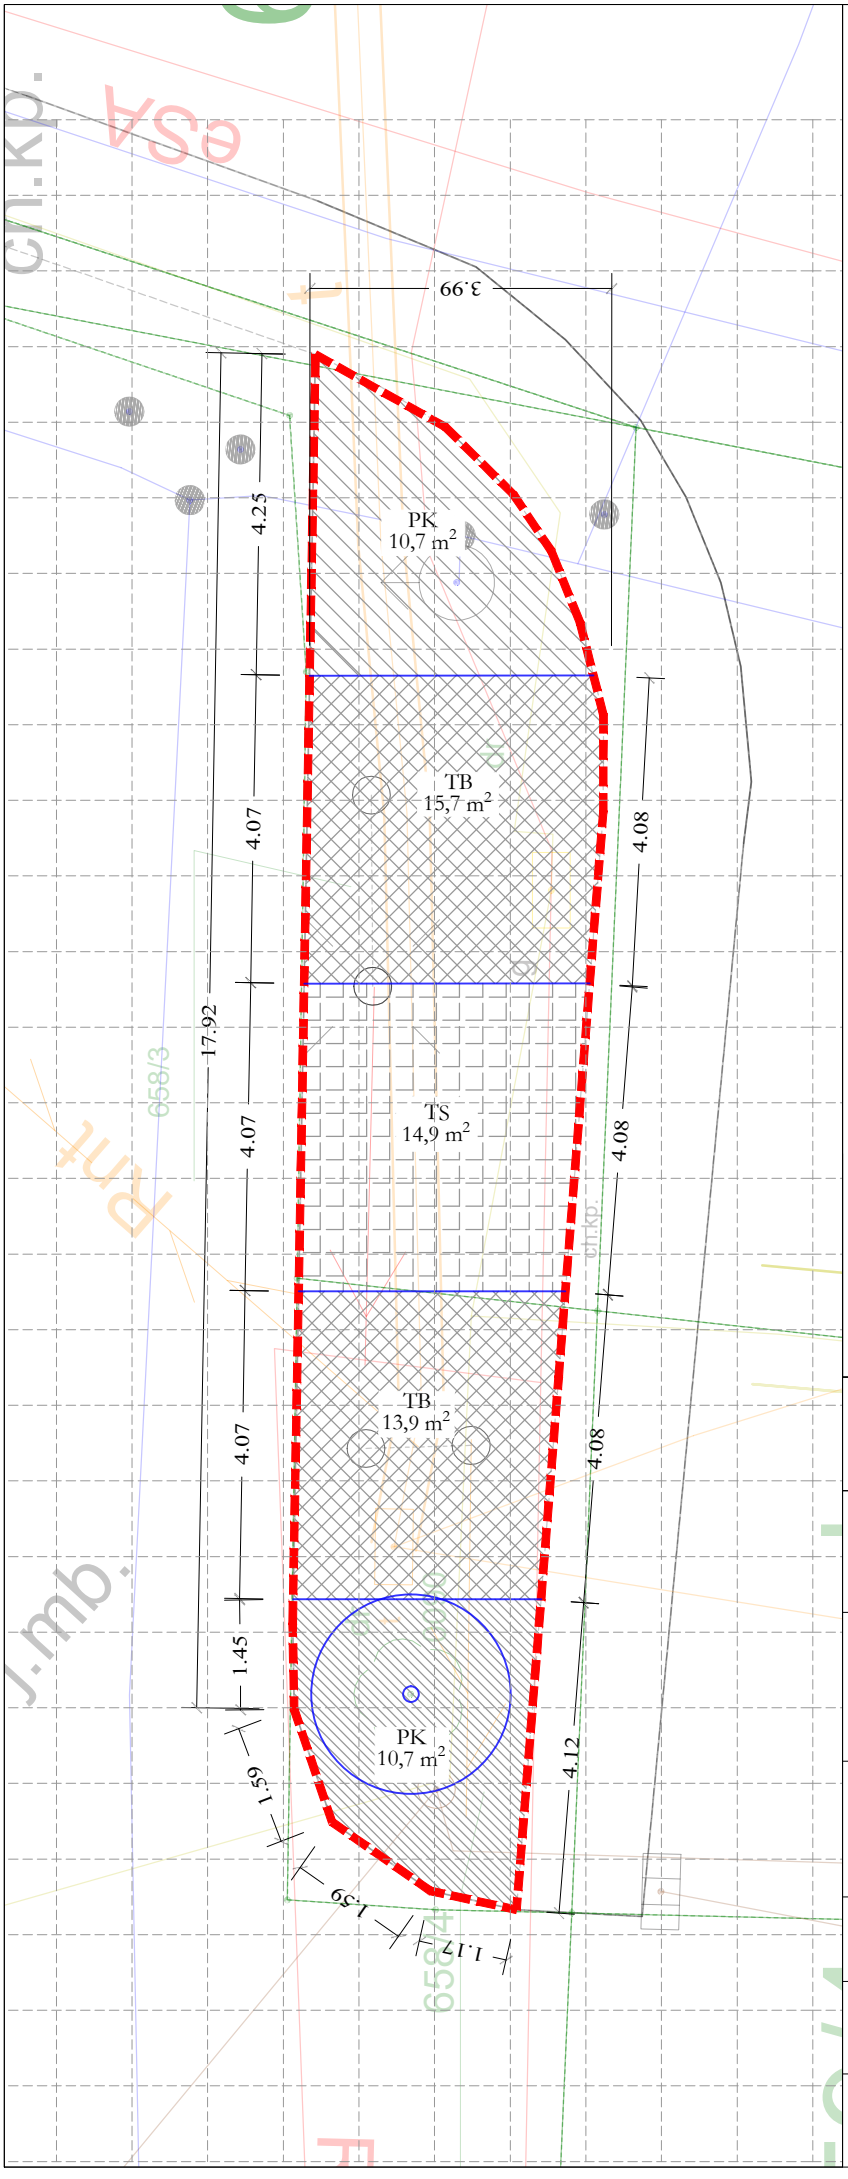

LEGENDA

Powierzchnia: 65,89 m2

Zakres opracowania

Drzewo istniejące

Zieleń niska projektowana

PK Pięciornik krzewiasty 'Goldstar' - Potentilla fruticosa 'Goldstar' (21,4m2 - 32 szt.)

TB Tawuła brzozolistna 'Tor Gold' - Spiraea betulifolia 'Tor Gold' (29,6m2 - 90 szt.)

TS Tawuła szara 'Grefsheim' - Spiraea xcinerea 'Grefsheim' (14,9m2 - 30 szt.)

siatka 1m x 1m

Tytuł opracowania

Opracowanie dokumentacji projektowej w ramach zadania pn: "Zielona Dzielnica X - nasadzenia zieleni na 4 osiedlach"

Inwestor

Zarząd Zieleni Miejskiej w Krakowie, ul. Za Torem 22, 30-542 Kraków, NIP: 6793112799

Umowa

ZZM/V/I/43/1M/188/2020

Obiekt

Ul. Merkuriusza - nasadzenia przy przystanku (działki nr: 658/4, 658/3 obręb P-90, jedn. ewid. Podgórze.)

Jednostka projektowa

Pracownia Gleba Grzegorz Bojda, ul. J. Kochanowskiego 1e/21, 37-100 Łańcut, NIP: 8151790369

Branża architektura krajobrazu

mgr inż. arch. kraj. Grzegorz Bojda - Inspektor Nadzoru prac w terenach zieleni

Tytuł rysunku

Projekt zieleni

Data	*Skala*	*Faza*	*Numer*
Czerwiec 2020	1:100	BW	PBW-KR-03