

LEGENDA

Powierzchnia: 154,29 m²

— Zakres opracowania

⊕ Krzew projektowany

Zieleń niska projektowana

OM Ostnica mocna 'Pony Tails' -

Stipa tenuissima 'Pony Tails' (37,08m² - 164 szt.)

PS Przetacznik siwy - Veronica incana (24,53m² - 100 szt.)


k.1 Hortensja bukietowa - hydrangea paniculata 'Limelight' x 9 szt.

LO Liliowiec ogrodowy 'Arctic snow' - Hemerocallis (8,92m² - 28 szt.)
(sadzone po 2-4 szt. wraz z Ostnicą)

BP Bluszcz pospolity - hедера helix 'thorndale' (8,56m² - 9 szt.)

BAP Barwinek pospolity - Vinca minor (2,55m² - 30 szt.)

siatka 1m x 1m

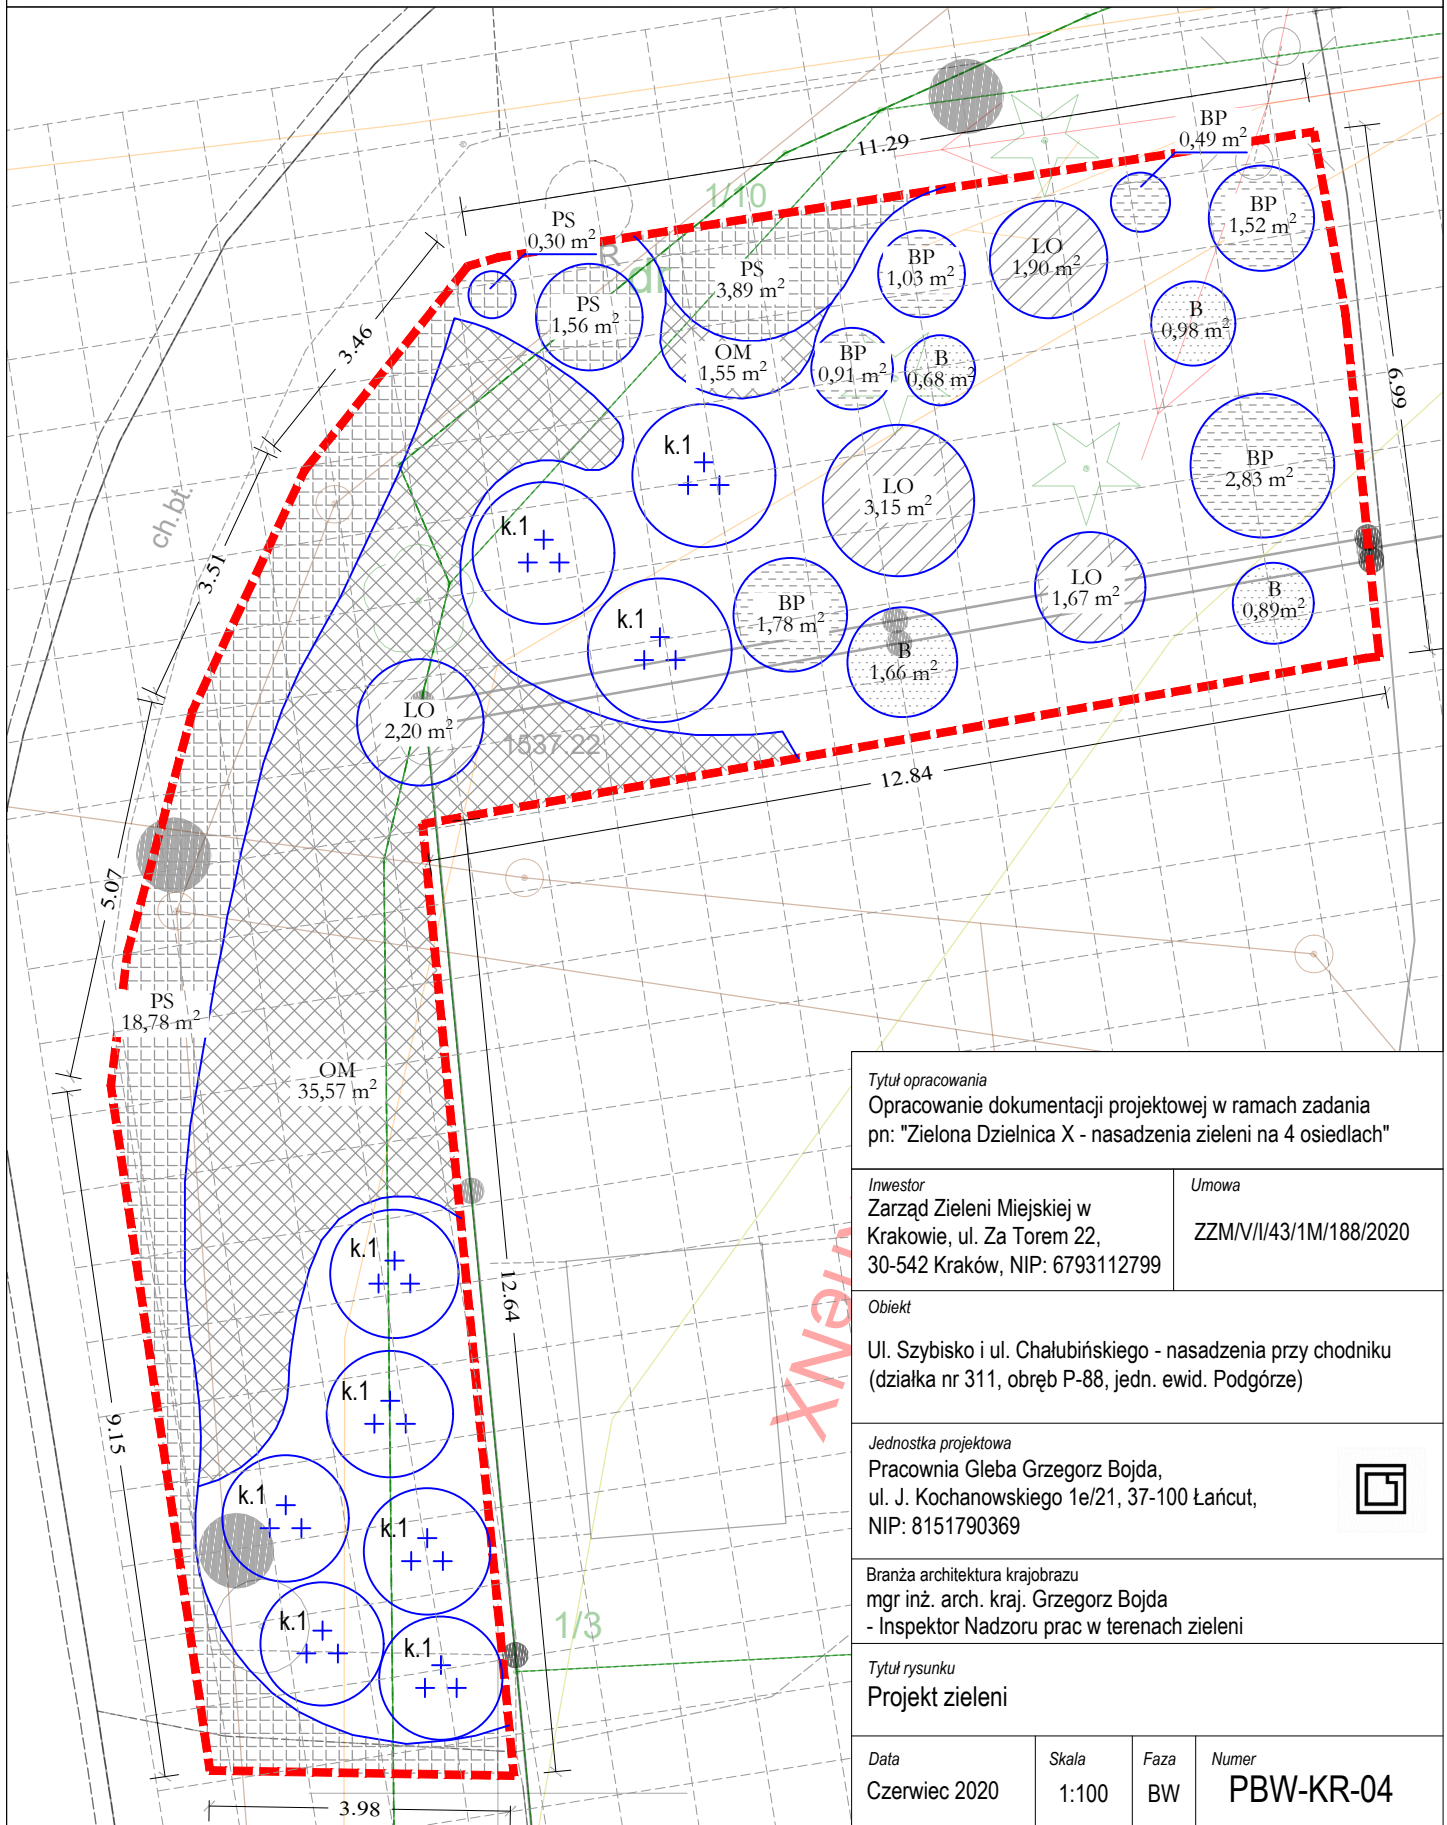

Tytuł opracowania
Opracowanie dokumentacji projektowej w ramach zadania pn: "Zielona Dzielnica X - nasadzenia zieleni na 4 osiedlach"

Inwestor
Zarząd Zieleni Miejskiej w
Krakowie, ul. Za Torem 22,
30-542 Kraków, NIP: 6793112799

Umowa
ZZM/VI/43/1M/188/2020

Obiekt
Ul. Szybisko i ul. Chałubińskiego - nasadzenia przy chodniku
(działka nr 311, obręb P-88, jedn. ewid. Podgórze)

Jednostka projektowa
Pracownia Gleba Grzegorz Bojda,
ul. J. Kochanowskiego 1e/21, 37-100 Łańcut,
NIP: 8151790369



Branża architektura krajobrazu
mgr inż. arch. kraj. Grzegorz Bojda
- Inspektor Nadzoru prac w terenach zieleni

Tytuł rysunku
Projekt zieleni

Data	Skala	Faza	Numer
Czerwiec 2020	1:100	BW	PBW-KR-04