


**LEGENDA**

- Powierzchnia rabat: 29,66 m<sup>2</sup>
- Zakres opracowania
  - - - - - Obrzeże ekobord (dł. 17,2mb)
  - ⊕ Projektowany krzew
- Zieleń niska projektowana
- k.1 Porzeczka alpejska 'Schmidt' - Ribes alpinum 'Schmidt' x 2 szt.
  - IR Irga rozesłana 'Eichholz' - Cotoneaster radicans 'Eichholz' (22,69m<sup>2</sup> - 130 szt.)
  - BK Bodziszek korzeniasty - Geranium macrorrhizum (0,61m<sup>2</sup> - 13 szt.)
  - JP Jeżówka purpurowa 'White Swan' - Echinacea purpurea 'White Swan' (0,8m<sup>2</sup> - 11 szt.)
  - KP Krwawnik pospolity 'Terracotta' - Achillea 'Terracotta' (0,8m<sup>2</sup> - 16 szt.)
- siatka 1m x 1m

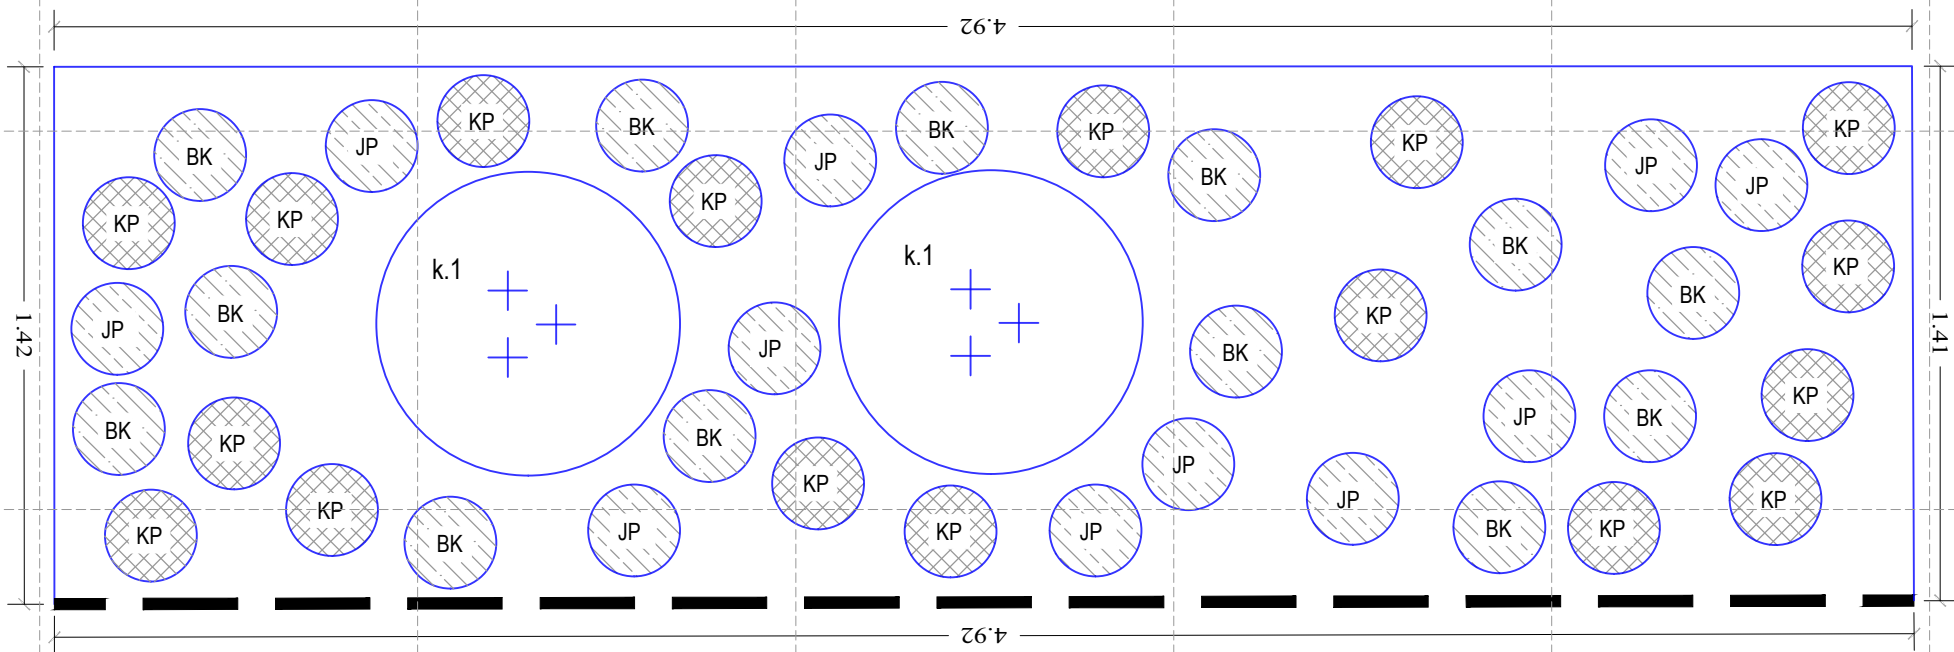

Detal 1 / Skala 1:20



Tytuł opracowania  
Opracowanie dokumentacji projektowej w ramach zadania pn: "Zielona Dzielnica X - nasadzenia zieleni na 4 osiedlach"

Inwestor Zarząd Zieleni Miejskiej w Krakowie, ul. Za Torem 22, 30-542 Kraków, NIP: 6793112799	Umowa ZZM/VII/43/1M/188/2020
--	---------------------------------

Obiekt  
Ul. Ważewskiego/Taklińskiego (działka nr 338/6, obręb P-87, jedn. ewid. Podgórze)

Jednostka projektowa  
Pracownia Gleba Grzegorz Bojda, ul. J. Kochanowskiego 1e/21, 37-100 Łańcut, NIP: 8151790369

Branża architektura krajobrazu  
mgr inż. arch. kraj. Grzegorz Bojda  
- Inspektor Nadzoru prac w terenach zieleni

Tytuł rysunku  
Projekt zieleni

Data Czerwiec 2020	Skala 1:100 1:20	Faza BW	Numer PBW-KR-07
-----------------------	------------------------	------------	--------------------