



Rabata zakres A / Skala 1:100

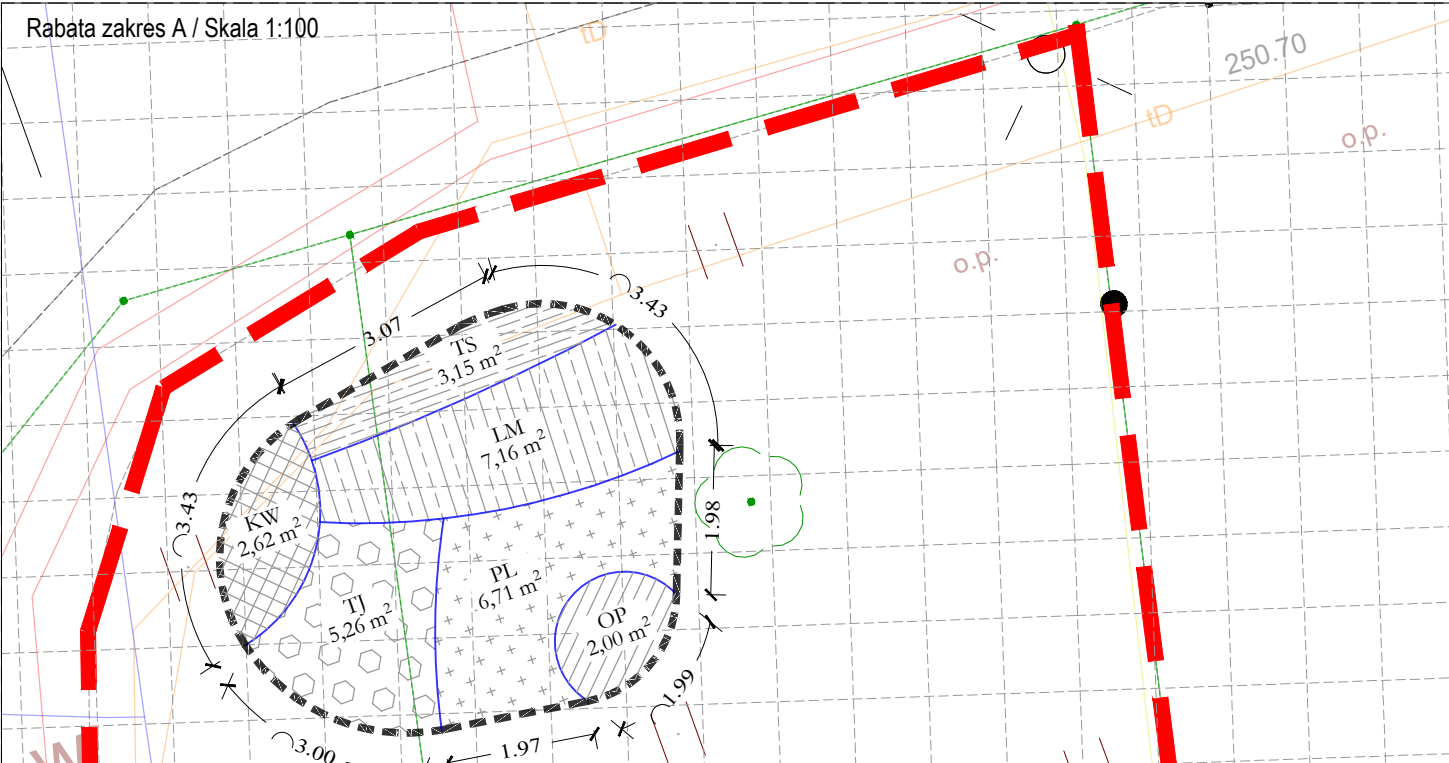

Rabata zakres B / Skala 1:100

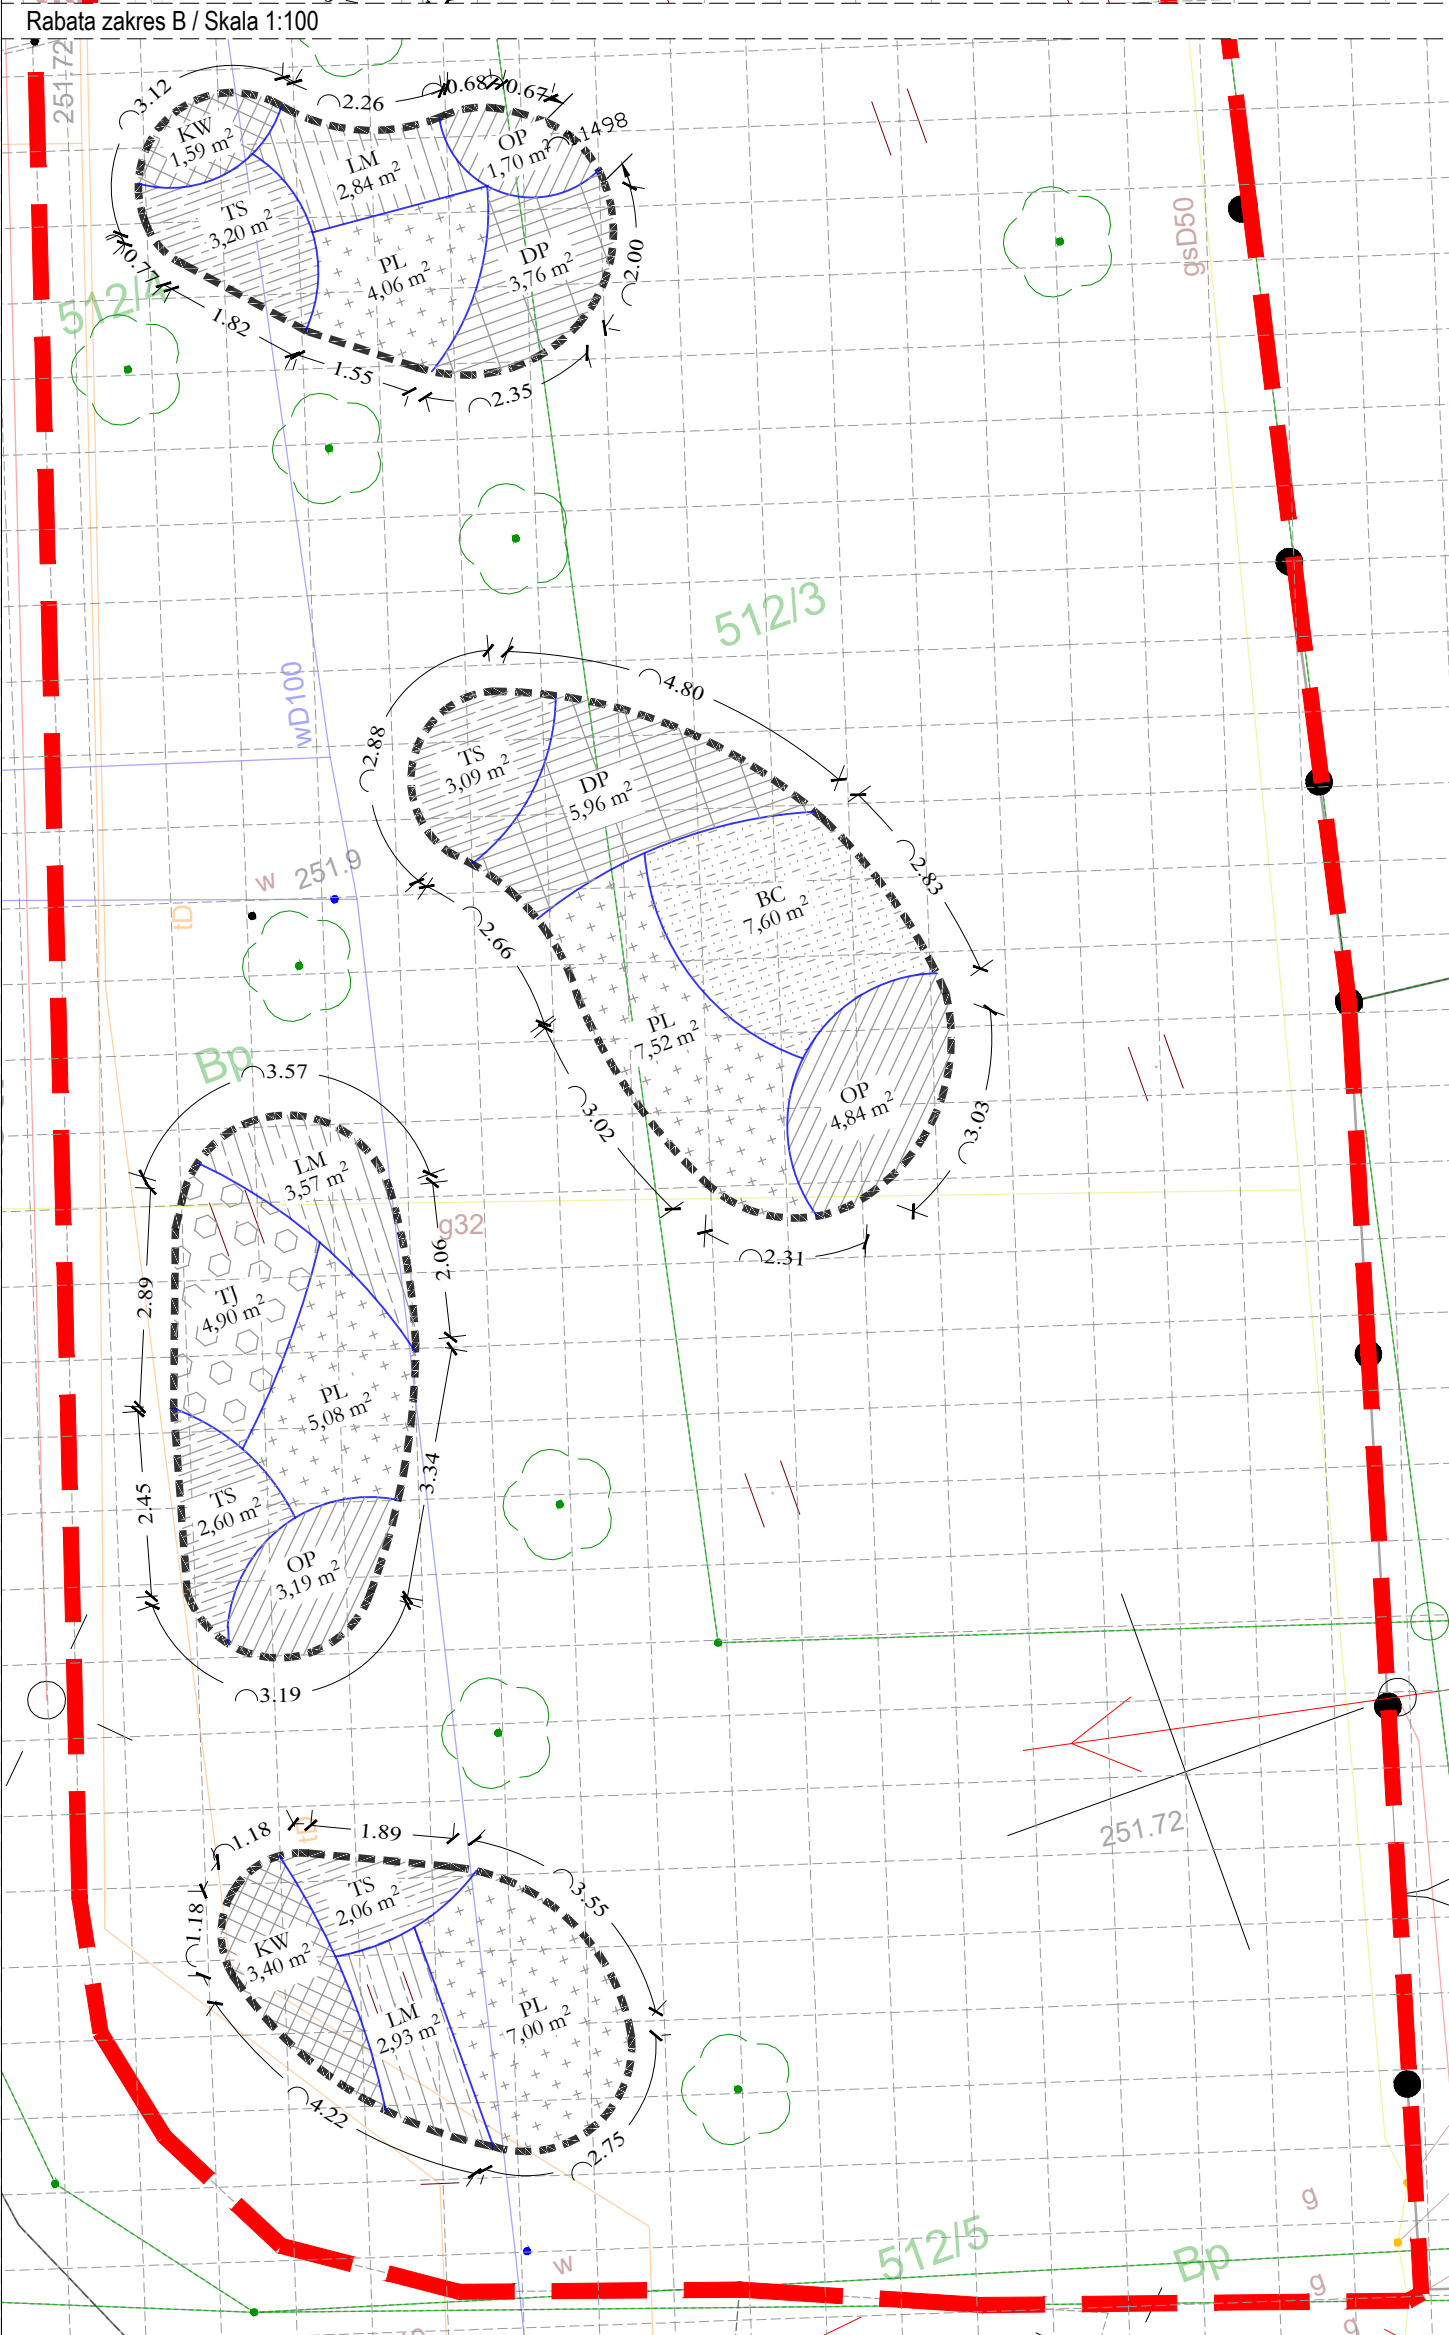

LEGENDA

Powierzchnia rabat 107,78 m²

— Zakres opracowania

--- obrzeże ekobord (dl. 90mb)

Zieleń niska projektowana

OP Oczar pośredni 'Jelena' -

Hamamelis xintermedia 'Jelena' (11,73m² - 24 szt.)

KW Kielichowiec wonny -

Calycanthus floridus (7,61m² - 16 szt.)

TS Tawuła szara 'Grefsheim' -

Spiraea xcinerea 'Grefsheim' (14,10m² - 30 szt.)

LM Lilak Meyera 'Palibin' -

Syringa Meyeri 'Palibin' (16,50m² - 34 szt.)

TJ Tawlina Jarzębolistna -

Sorbaria Sorbifolia (10,16m² - 22 szt.)

DB Dereń Biały - Cornus Alba (9,72m² - 20 szt.)


BC Bez Czarny - Sambucus Nigra (7,60m² - 16 szt.)

PL Parzydło Leśne - Aruncus Dioicus (30,37m² - 62 szt.)


siatka 1m x 1m



Rabata zakres A / Skala 1:100

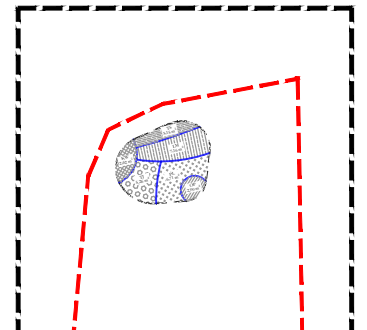

Rabata zakres B / Skala 1:100

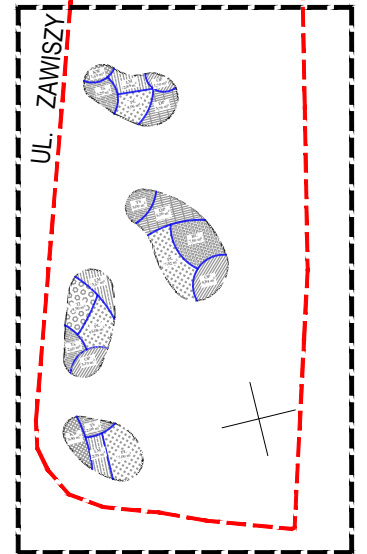

Tytuł opracowania

Opracowanie dokumentacji projektowej w ramach zadania pn: "Zielona Dzielnica X - nasadzenia zieleni na 4 osiedlach"

Inwestor
Zarząd Zieleni Miejskiej w
Krakowie, ul. Za Torem 22,
30-542 Kraków, NIP: 6793112799

Umowa
ZZM/VI/43/1M/188/2020

Obiekt

Ul. Zawiszy - nasadzenia pomiędzy ulicą Doktora Judyma oraz Forteczną (działka nr 249/1, obręb P-87, jedn. ewid. Podgórze)

Jednostka projektowa

Pracownia Gleba Grzegorz Bojda,
ul. J. Kochanowskiego 1e/21, 37-100 Łańcut,
NIP: 8151790369



Branża architektura krajobrazu

mgr inż. arch. kraj. Grzegorz Bojda
- Inspektor Nadzoru prac w terenach zieleni

Tytuł rysunku

Projekt zieleni

Data
Czerwiec 2020

Skala
1:100

Faza
BW

Numer
PBW-KR-10.2